

773279

地番 1413-1, -3, -4, -5

地積測量図

土地の所在 奈良市東九条町

53  
6  
8

④

| 面積計算表 |      |          |
|-------|------|----------|
| 底辺    | 高サ   | 倍面積      |
| 12.11 | 4.23 | 51.2253  |
| 12.11 | 4.91 | 59.4601  |
| 合計    |      | 110.6854 |
| 1/2   |      | 55.3427  |

③

|       |      |          |
|-------|------|----------|
| 12.63 | 4.25 | 53.6775  |
| 12.63 | 2.27 | 28.6701  |
| 12.36 | 2.36 | 29.1696  |
| 合計    |      | 111.5172 |
| 1/2   |      | 55.7586  |

②

|       |      |          |
|-------|------|----------|
| 12.08 | 0.30 | 3.6240   |
| 13.09 | 4.04 | 52.8836  |
| 13.09 | 3.49 | 45.6841  |
| 12.16 | 0.89 | 10.8224  |
| 合計    |      | 113.0141 |
| 1/2   |      | 56.50705 |



残地面積計算

236.51965 - B - C - D = 68.9113

|   |        |                      |
|---|--------|----------------------|
| A | 1413-1 | 68.91 m <sup>2</sup> |
| B | -3     | 56.50 m <sup>2</sup> |
| C | -4     | 55.75 m <sup>2</sup> |
| D | -5     | 55.34 m <sup>2</sup> |

凡 例

| 筆界 | 境界標の種類  |
|----|---------|
| ⊕  | 石杭      |
| ⊕  | プラスチック杭 |
| ⊖  | コンクリート杭 |
| ⊕  | 金属標     |
| ⊖  | 刻ミ ( )  |

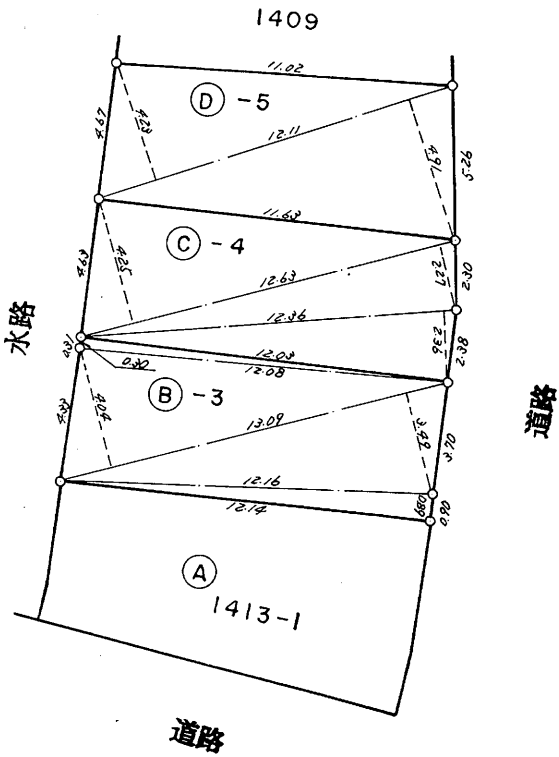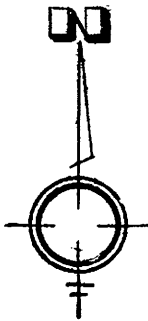

作製者 事務所 奈良市紀寺町866番地  
土地家屋調査士 宮本 憲



昭和 53年 6月 1日作製

申請人 日本林業株式会社  
代表取締役 小川 武



縮尺 1/250

昭和五十五年六月八