


地番792-2・792-4~792-8

土地の所在大和郡山市新町字上山田原

565314
地積測量図 1/2

5
63
5
10

** サマヨウ キコウキヨウ **						
チハツ	NO	ヒヨウシキ	X	Y	ハナチヨウ	ソクセン
B 792-4	114	コンクリート杭	91.064	117.499		
	115	プレート	81.111	112.464	11.15	114- 115
	342	プレースタック	71.775	130.969	20.72	115- 342
	315	プレースタック	71.811	131.868	0.90	342- 315
	402	プレースタック	86.527	126.454	15.68	315- 402
	114	()	91.064	117.499	10.03	402- 114
ハヤシキ 2A			356.231218			
メソキ A			178.115609		チセキ	178.11
ツボスウ			53.8799			
C 792-5	116	コンクリート杭	93.997	111.707		
	117	プレート	84.037	106.663	11.16	116- 117
	115	プレート	81.111	112.464	6.49	117- 115
	114	コンクリート杭	91.064	117.499	11.15	115- 114
	116	()	93.997	111.707	6.49	114- 116
ハヤシキ 2A			144.952135			
メソキ A			72.4760675		チセキ	72.47
ツボスウ			21.9240			
D 792-6	118	コンクリート杭	96.931	105.915		
	119	プレート	86.963	100.857	11.17	118- 119
	303	プレート	85.531	103.703	3.18	119- 303
	117	プレート	84.037	106.663	3.31	303- 117
	116	コンクリート杭	93.997	111.707	11.16	117- 116
	118	()	96.931	105.915	6.49	116- 118
ハヤシキ 2A			145.148128			
メソキ A			72.574064		チセキ	72.57
ツボスウ			21.9536			
E 792-7	120	コンクリート杭	99.870	100.112		
	121	プレート	89.882	95.057	11.19	120- 121
	119	プレート	86.963	100.857	6.49	121- 119
	118	コンクリート杭	96.931	105.915	11.17	119- 118
	120	()	99.870	100.112	6.50	118- 120
ハヤシキ 2A			145.395711			
メソキ A			72.6978555		チセキ	72.69
ツボスウ			21.9911			
F 792-8	122	コンクリート杭	102.801	94.325		
	123	プレート	92.805	89.248	11.21	122- 123
	121	プレート	89.882	95.057	6.50	123- 121
	120	コンクリート杭	99.870	100.112	11.19	121- 120
	122	()	102.801	94.325	6.48	120- 122
ハヤシキ 2A			145.523596			
メソキ A			72.761798		チセキ	72.76
ツボスウ			22.0104			

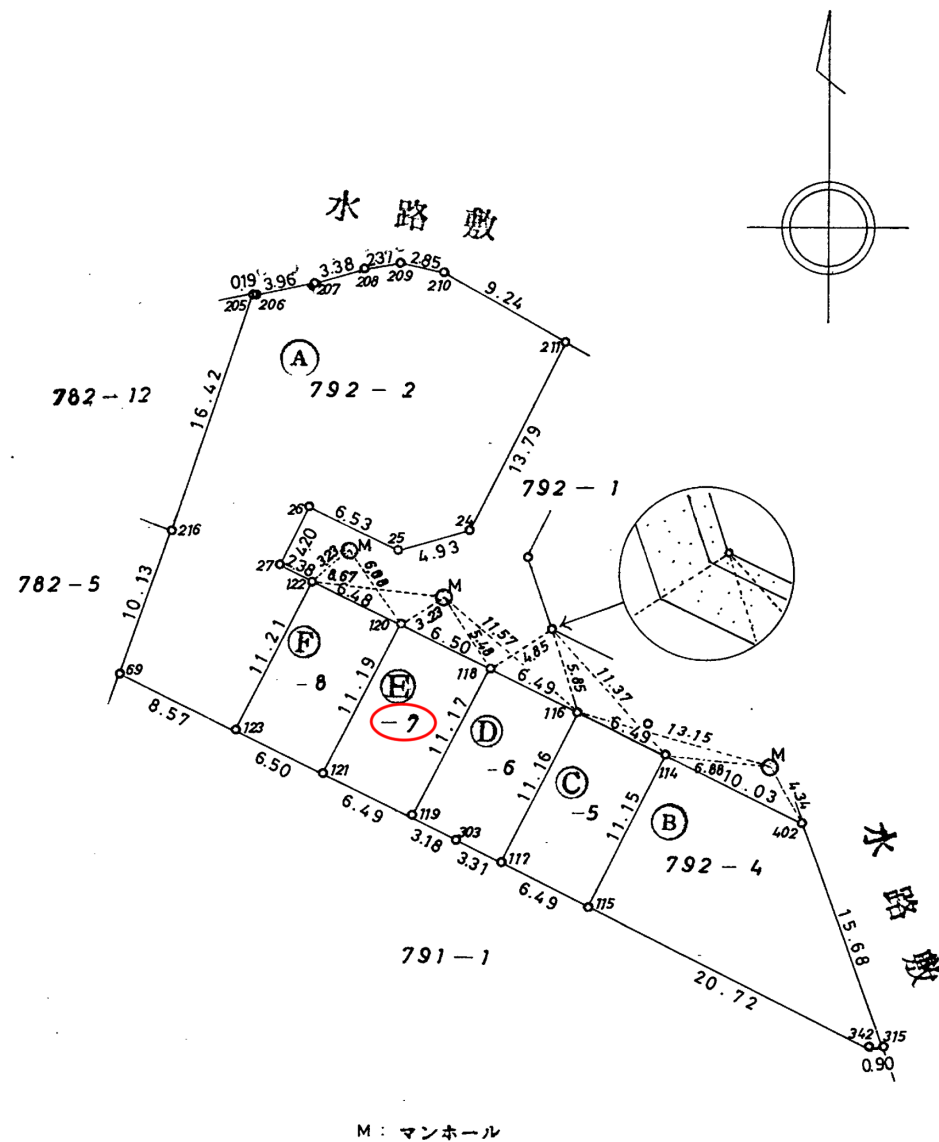

昭和六十六年五月

作製者 土地家屋調査士 大阪府門真市中町11番 岡田行雄 (昭和63年5月2日作製)

申請人 守口市堀町4丁目32番地 栄喜住宅産業株式会社 代表取締役 中野為幸

縮尺 1/250