



42-1-1
楠葉中之芝第7号線

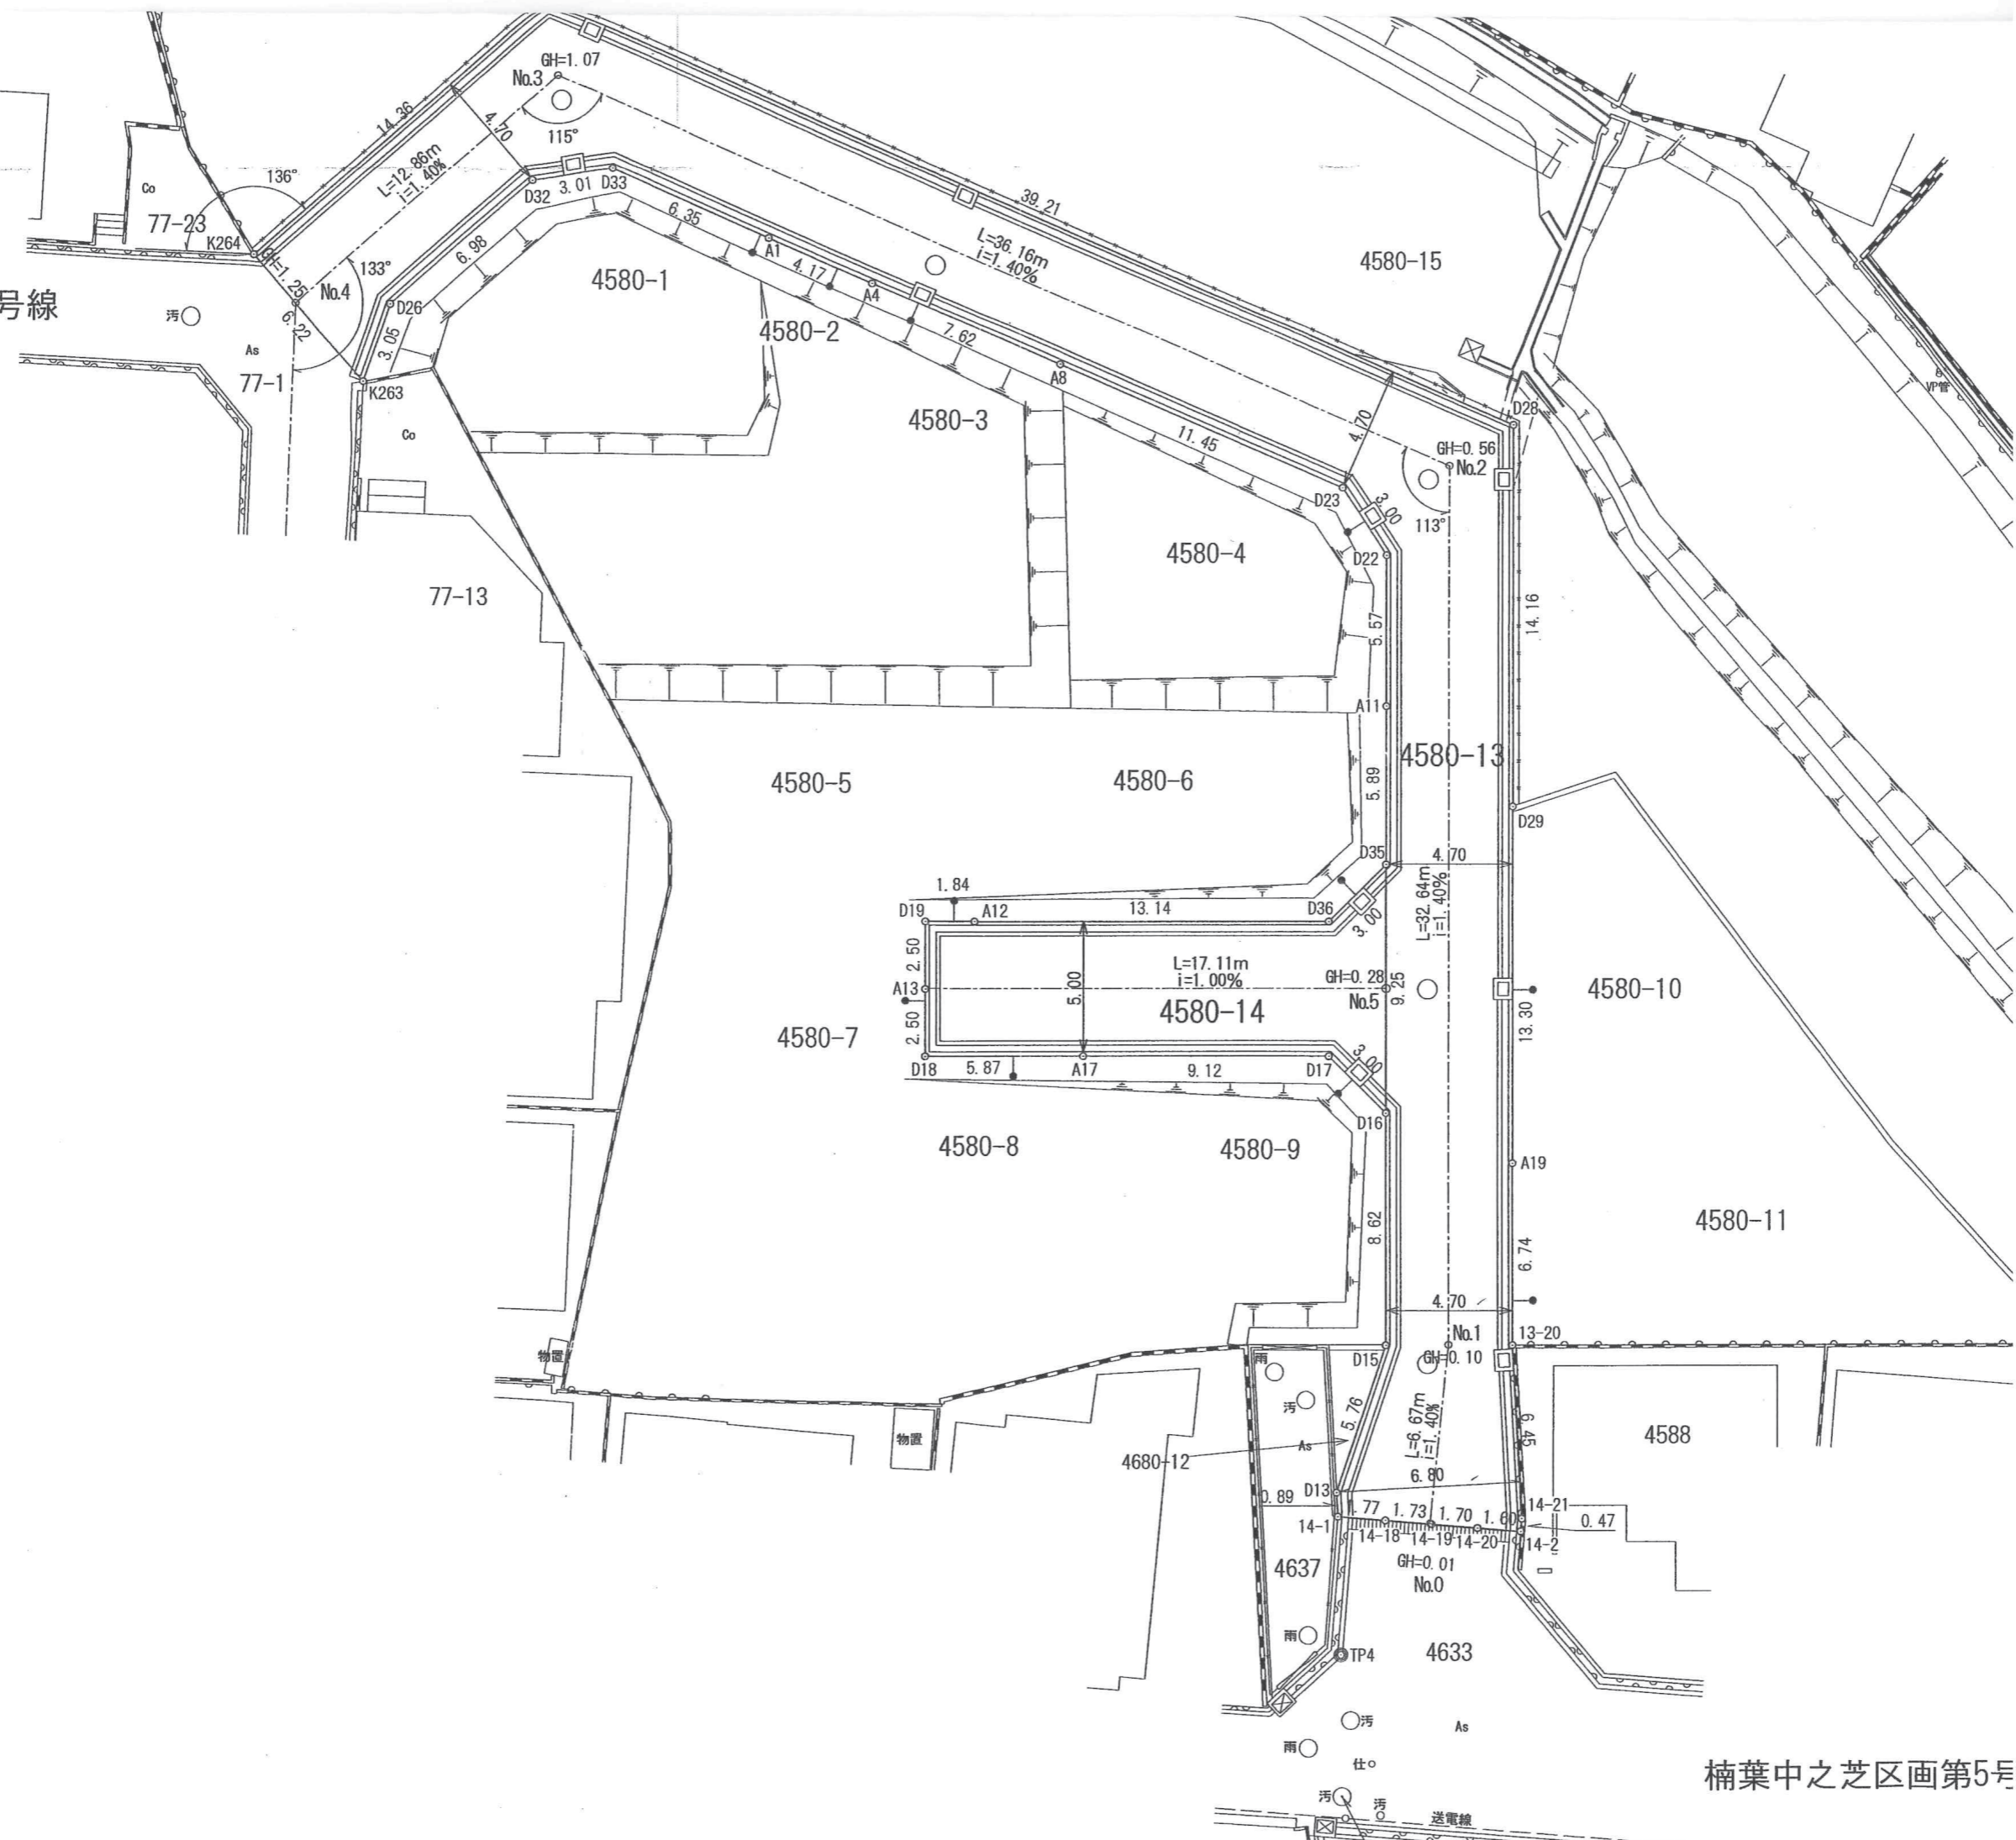

楠葉中之芝区画第5号

42-1-1
楠葉中之芝第7号線

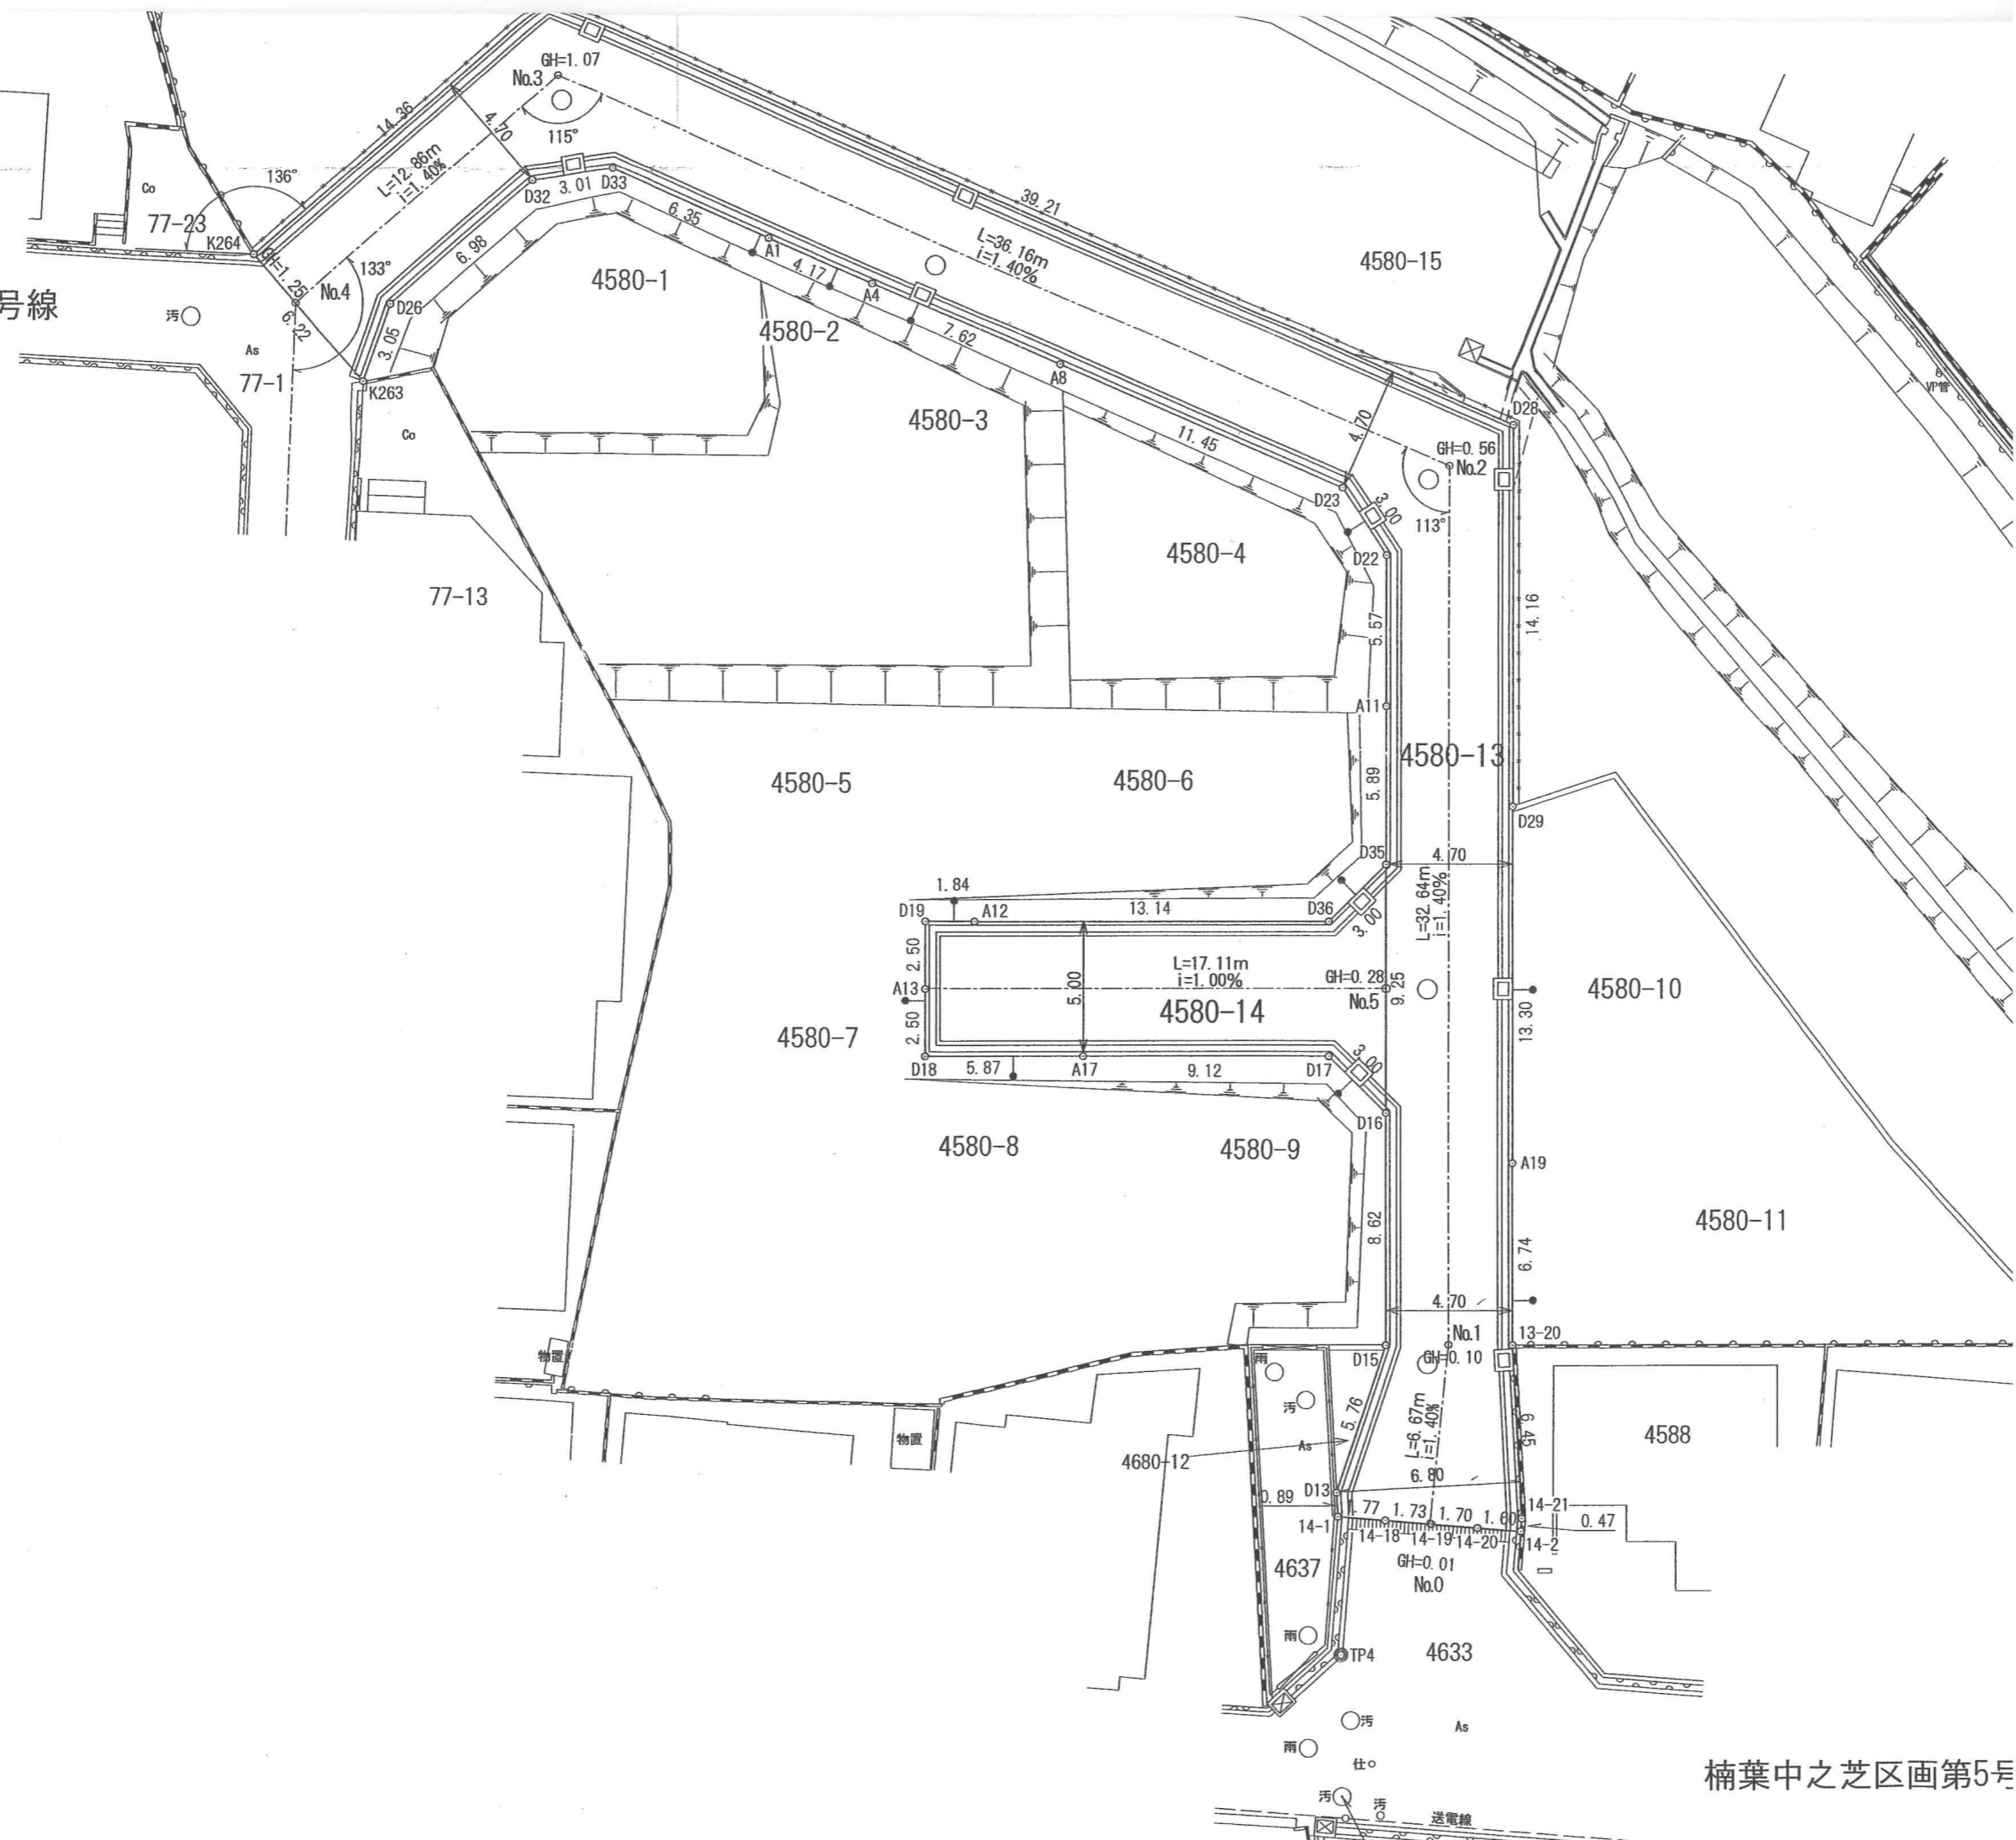

楠葉中之芝区画第5号