

登記年月日：令和6年7月9日

これは図面に記録されている内容を証明した書面である。
令和6年7月12日
奈良地方法務局



登記官

岡本基治



地番	238-4	地積測量図
土地の所在	大和郡山市九条町	

座標求積表					
地番	238-4				
測点	標識	X _n	Y _n	(X _{n+1} - X _{n-1})Y _n	距離
S21	金属標	-148875.291	-19684.800	344208.412800	0.29
S10	金属標	-148875.280	-19684.507	-10806.794343	10.93
S20	金属標	-148874.742	-19673.586	-344641.879548	17.00
G137	金属標	-148857.762	-19674.582	-337497.779628	2.34
P2	金属標	-148857.588	-19672.240	-9718.086560	0.32
G135	金属標	-148857.268	-19672.248	-56931.485712	2.57
A1	金属標	-148854.694	-19672.312	-40190.533416	13.52
G129	金属標	-148855.225	-19685.822	61065.419844	2.57
A2	金属標	-148857.796	-19685.703	50572.571007	0.07
A3	金属標	-148857.794	-19685.776	344402.651120	17.52
			倍面積	462.495564	
			面積	231.2477820	
			地積	231.24	m ²

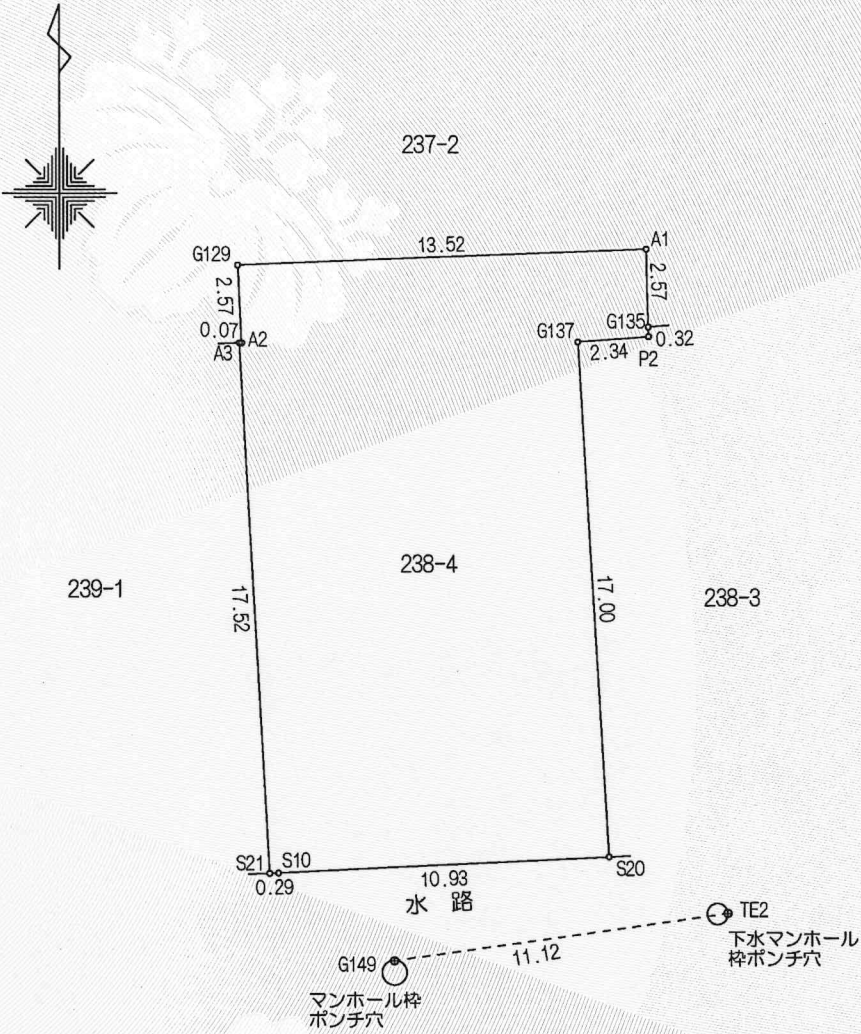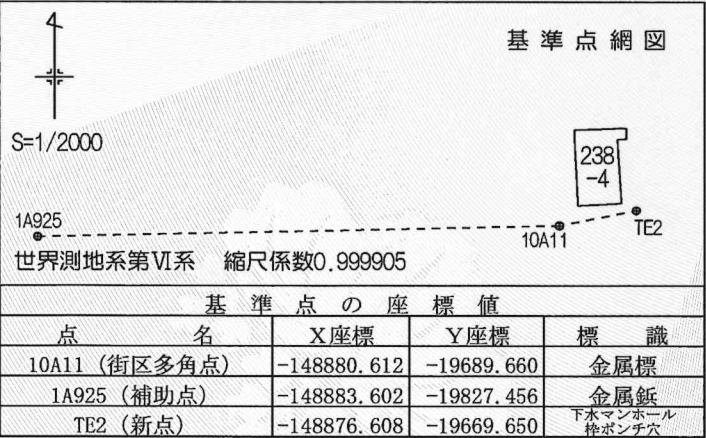

引照点表			
P1	TE2 下水マンホール 枠ポンチ穴	X座標	-148876.608
		Y座標	-19669.650
P2	G149 マンホール 枠ポンチ穴	X座標	-148878.184
		Y座標	-19680.668

境界点	点間距離	
	P1	P2
S20	4.356	7.873
S21	15.207	5.044

測量年月日 令和6年5月17日

作成者	生駒市真弓南二丁目6番7号 土地家屋調査士 榎本 修
(令和 6 年 5 月 18 日作成)	

申請人	株式会社吉川商事 代表取締役 吉川 彰浩	縮尺	1 / 250
-----	-------------------------	----	---------